



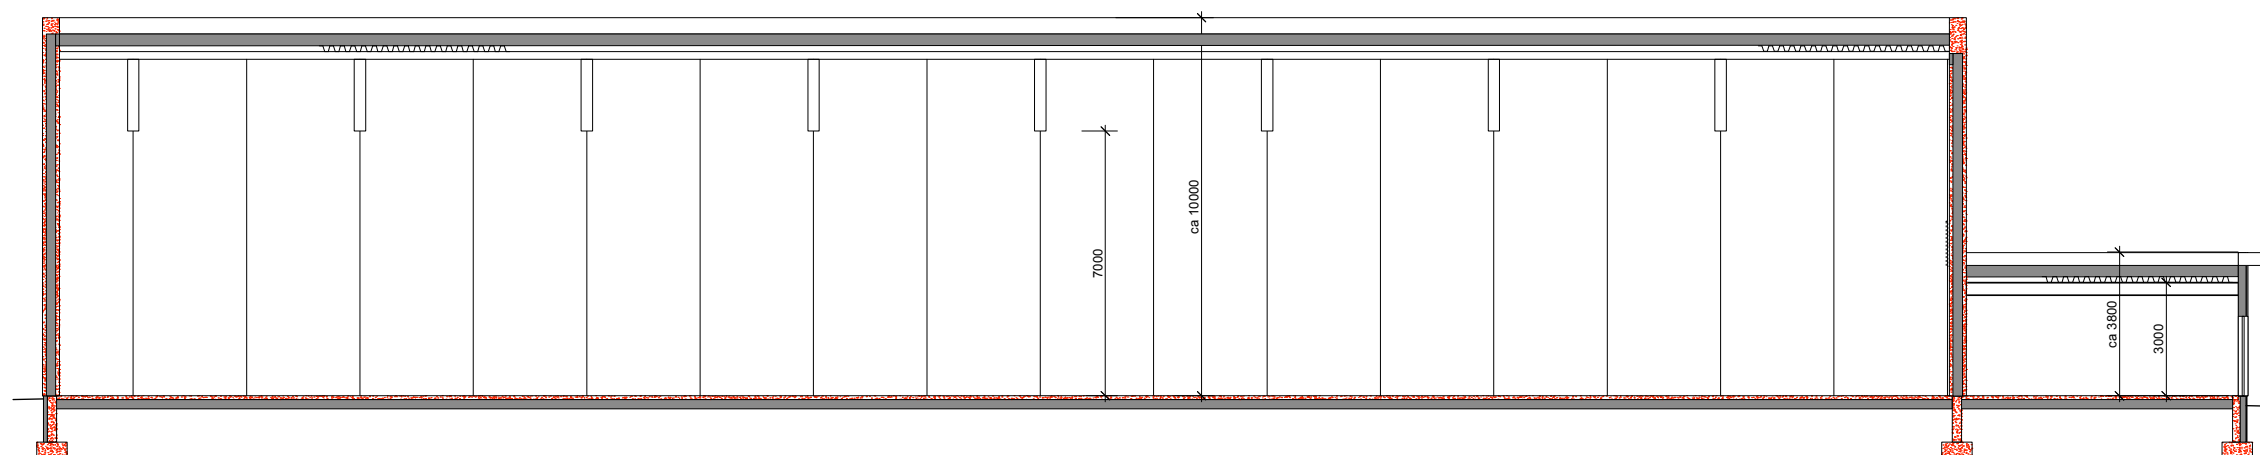


LÆNGDESNIITT

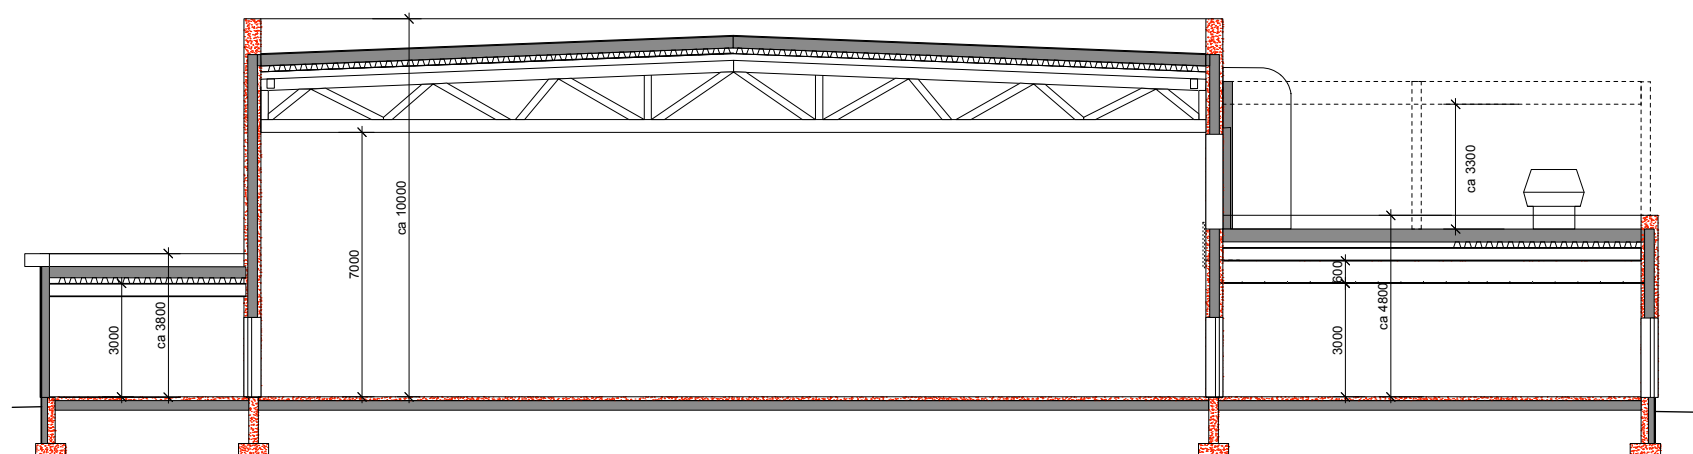

TVERRSNIITT

TEGNING DATO: 11.02.14

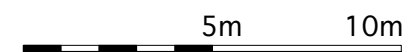

Arkitektkontoret
BREKKE HELGELAND BREKKE AS

SNITT

TORVASTAD FLERBRUKSHAUS **ARENA**