



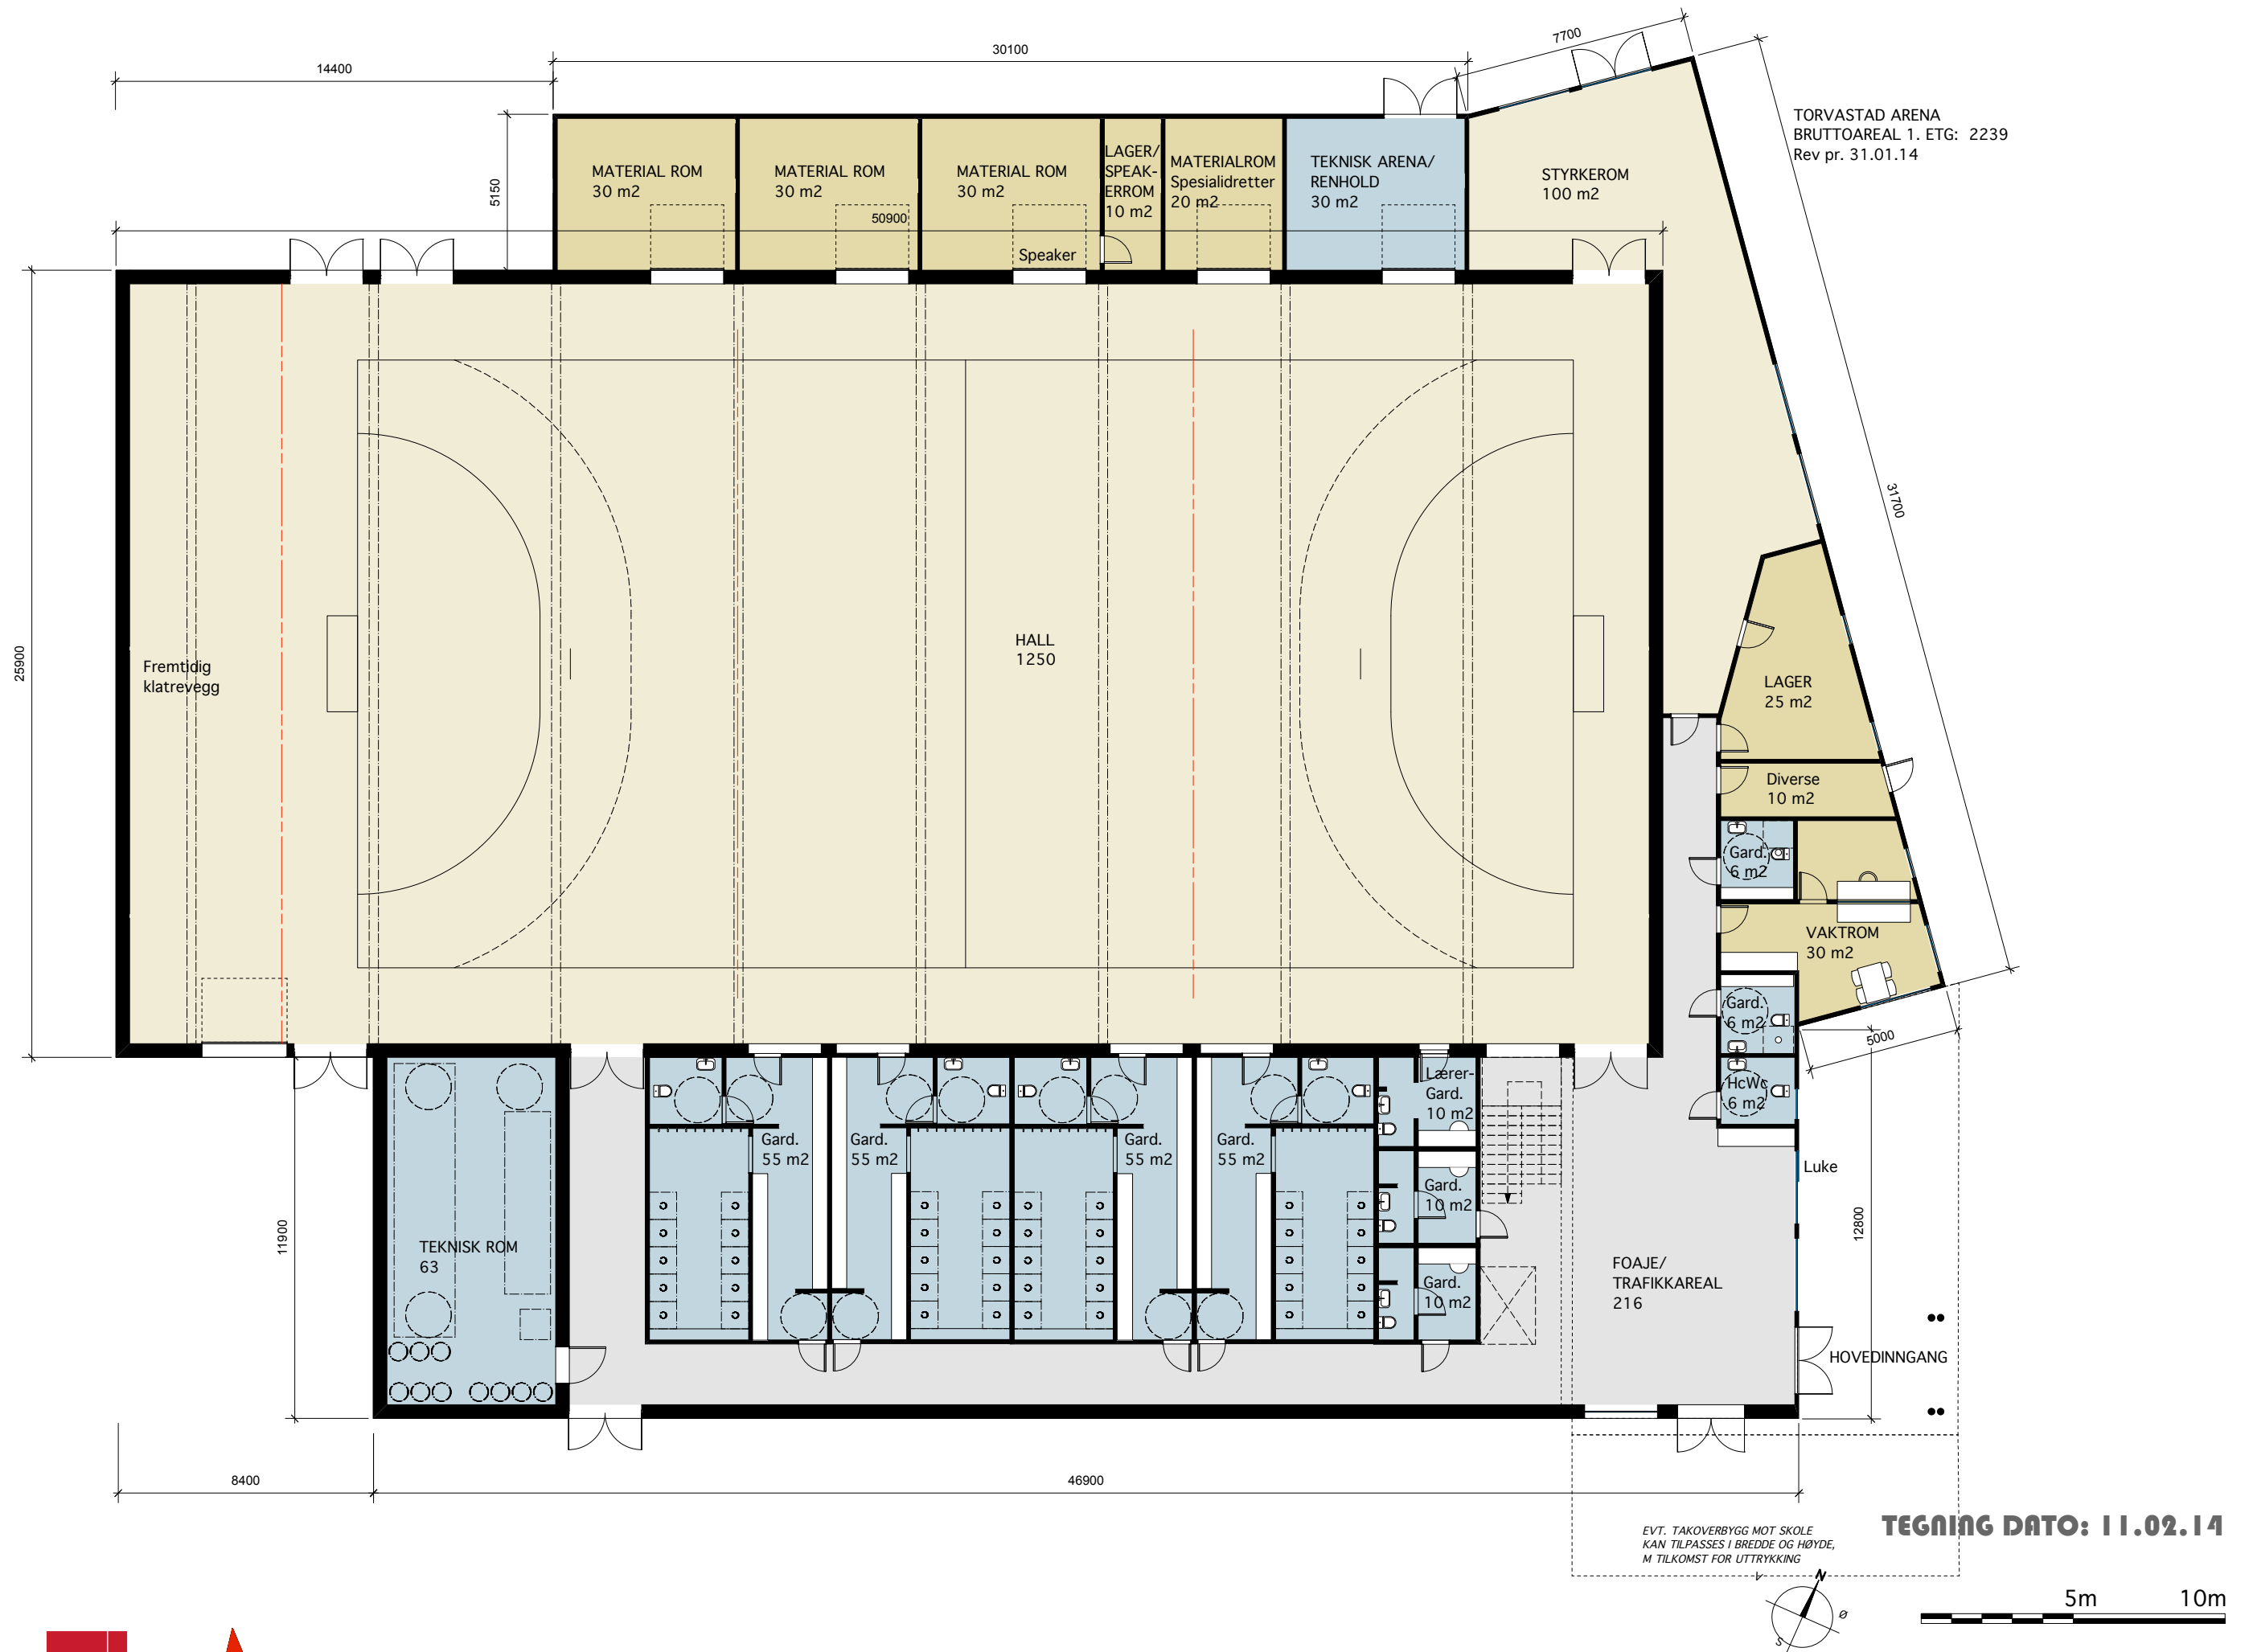

TORVASTAD ARENA
BRUTTOAREAL 1. ETG: 2239
Rev pr. 31.01.14

TEGNING DATO: 11.02.14

EVT. TAKOVERBYGG MOT SKOLE
KAN TILPASSES I BREDDEN OG HØYDEN,
M TILKOMST FOR UTTRYKKING

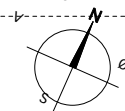

5m 10m



Arkitektkontoret
BREKKE HELGELAND BREKKE AS

PLAN 1. ETASJE

TORVASTAD ARENA
FLERBRUKSHALL